


Cubo 31D



# Dipartimento di Fisica Cubo 31C Piano 7 (Quota 230)

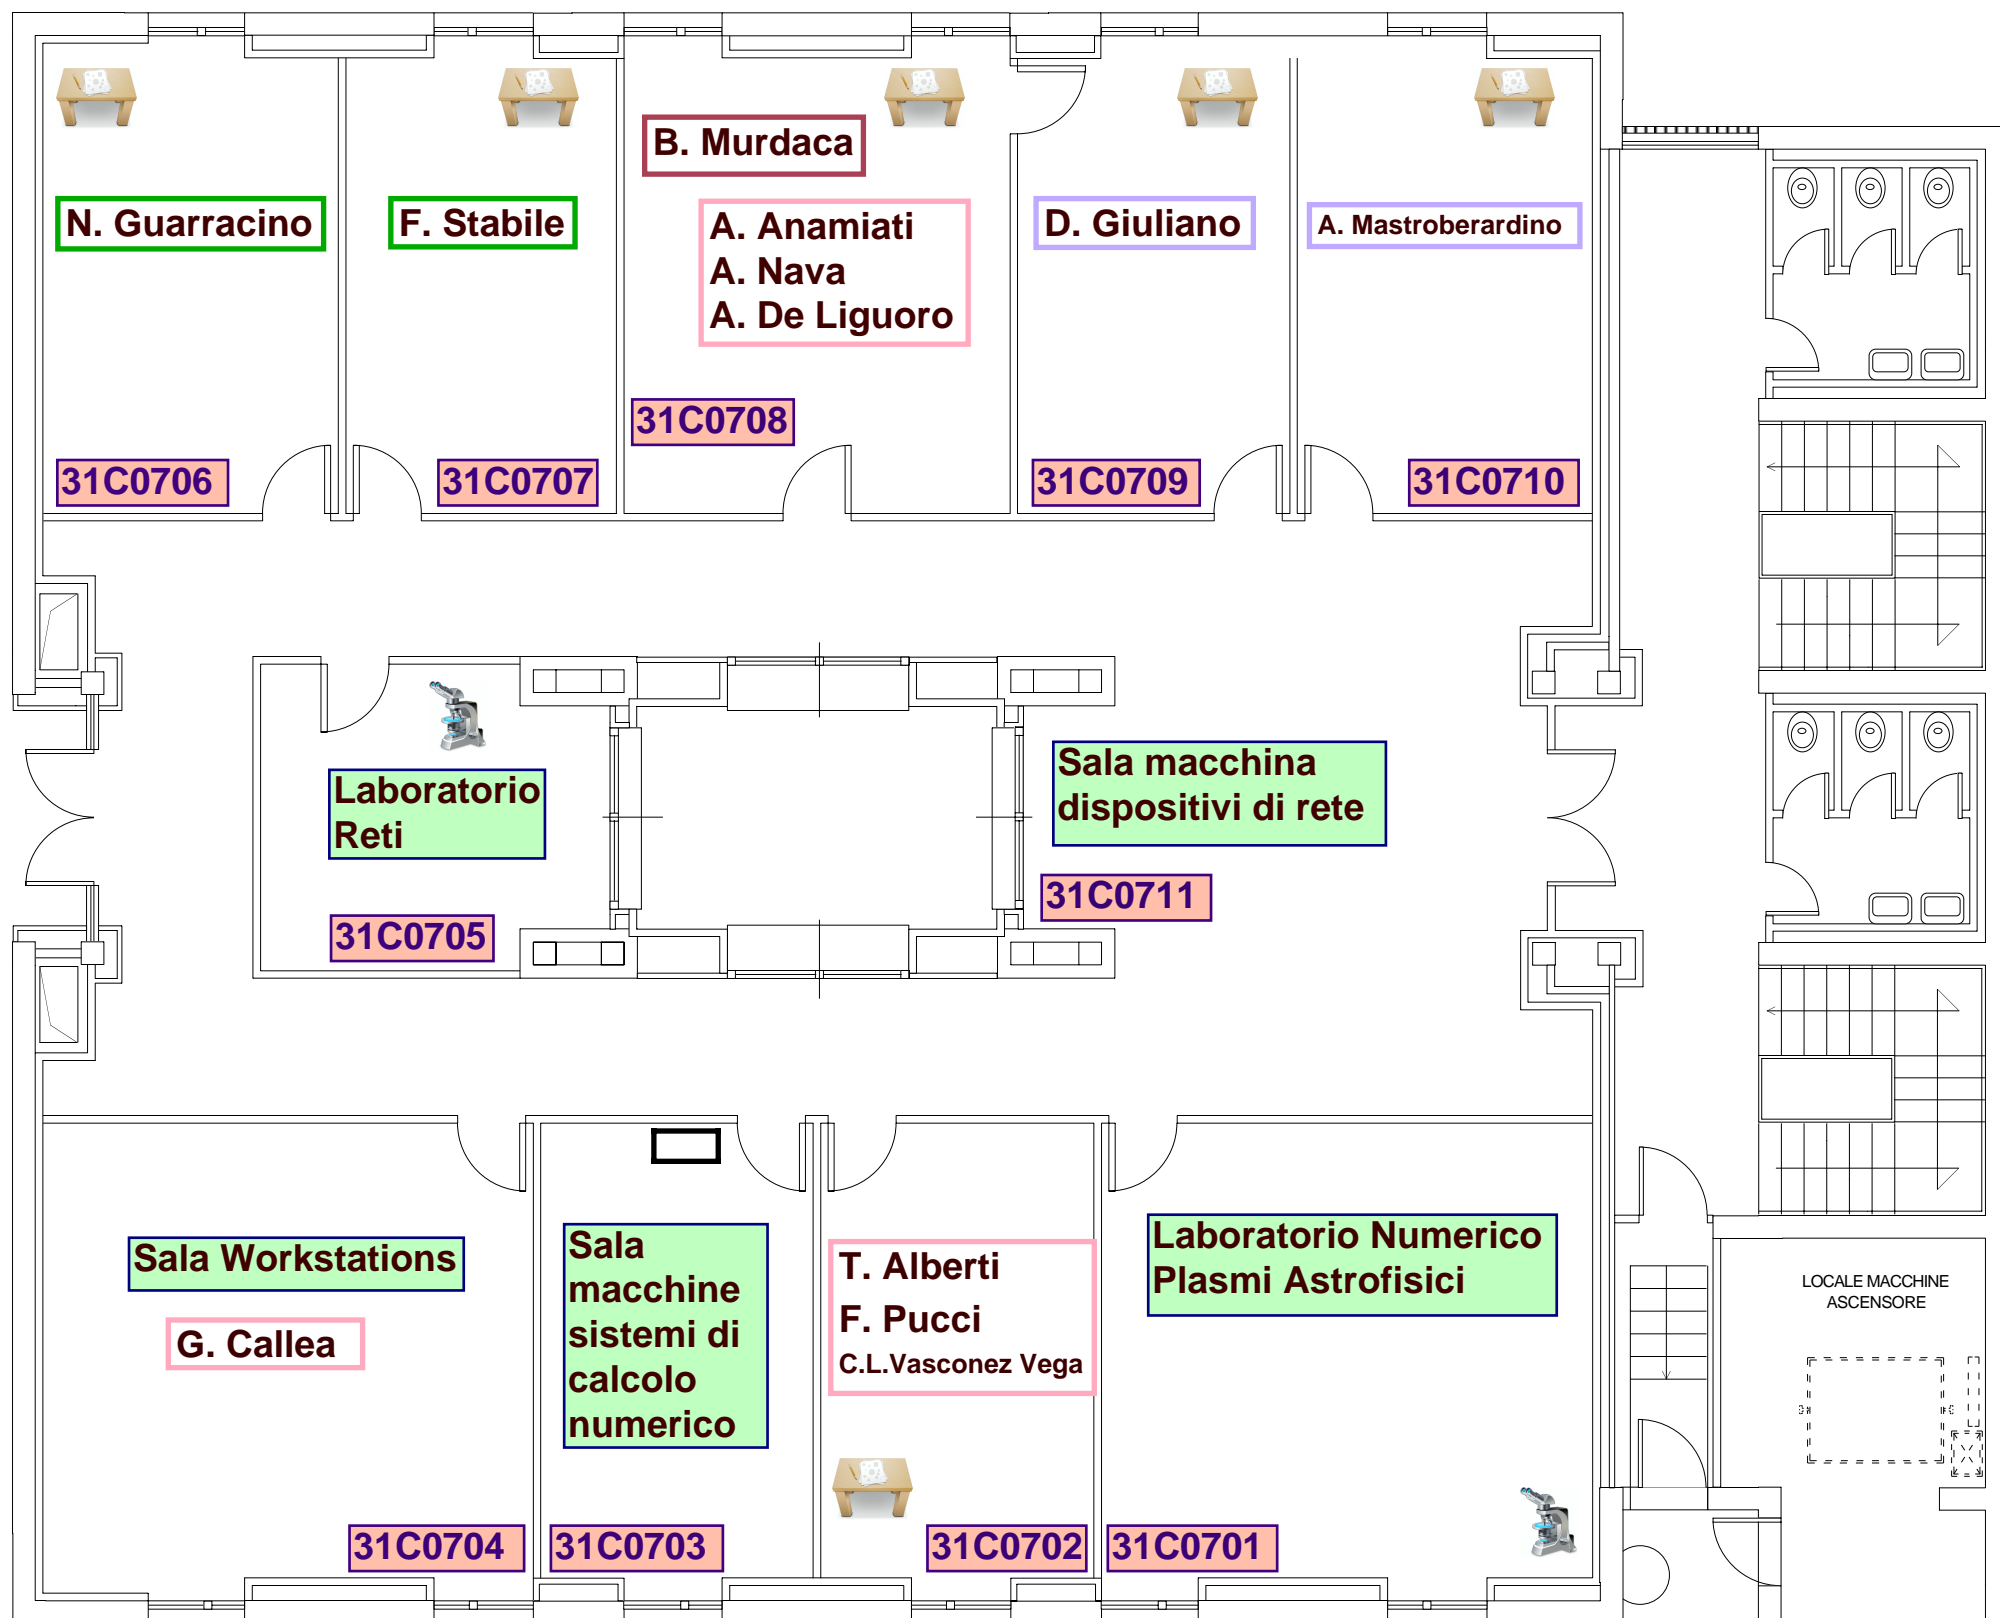

Lato Ponte



- RICERCATORE
- TECNICO AMMINISTRATIVO
- ASSEGNISTA DI RICERCA
- DOTTORANDO

- STUDIO
- LABORATORIO

LOCALE MACCHINE  
ASCENSORE