


**Dipartimento di Fisica Cubo 30C
Piano 7 (Quota 230)**

Cubo 30D

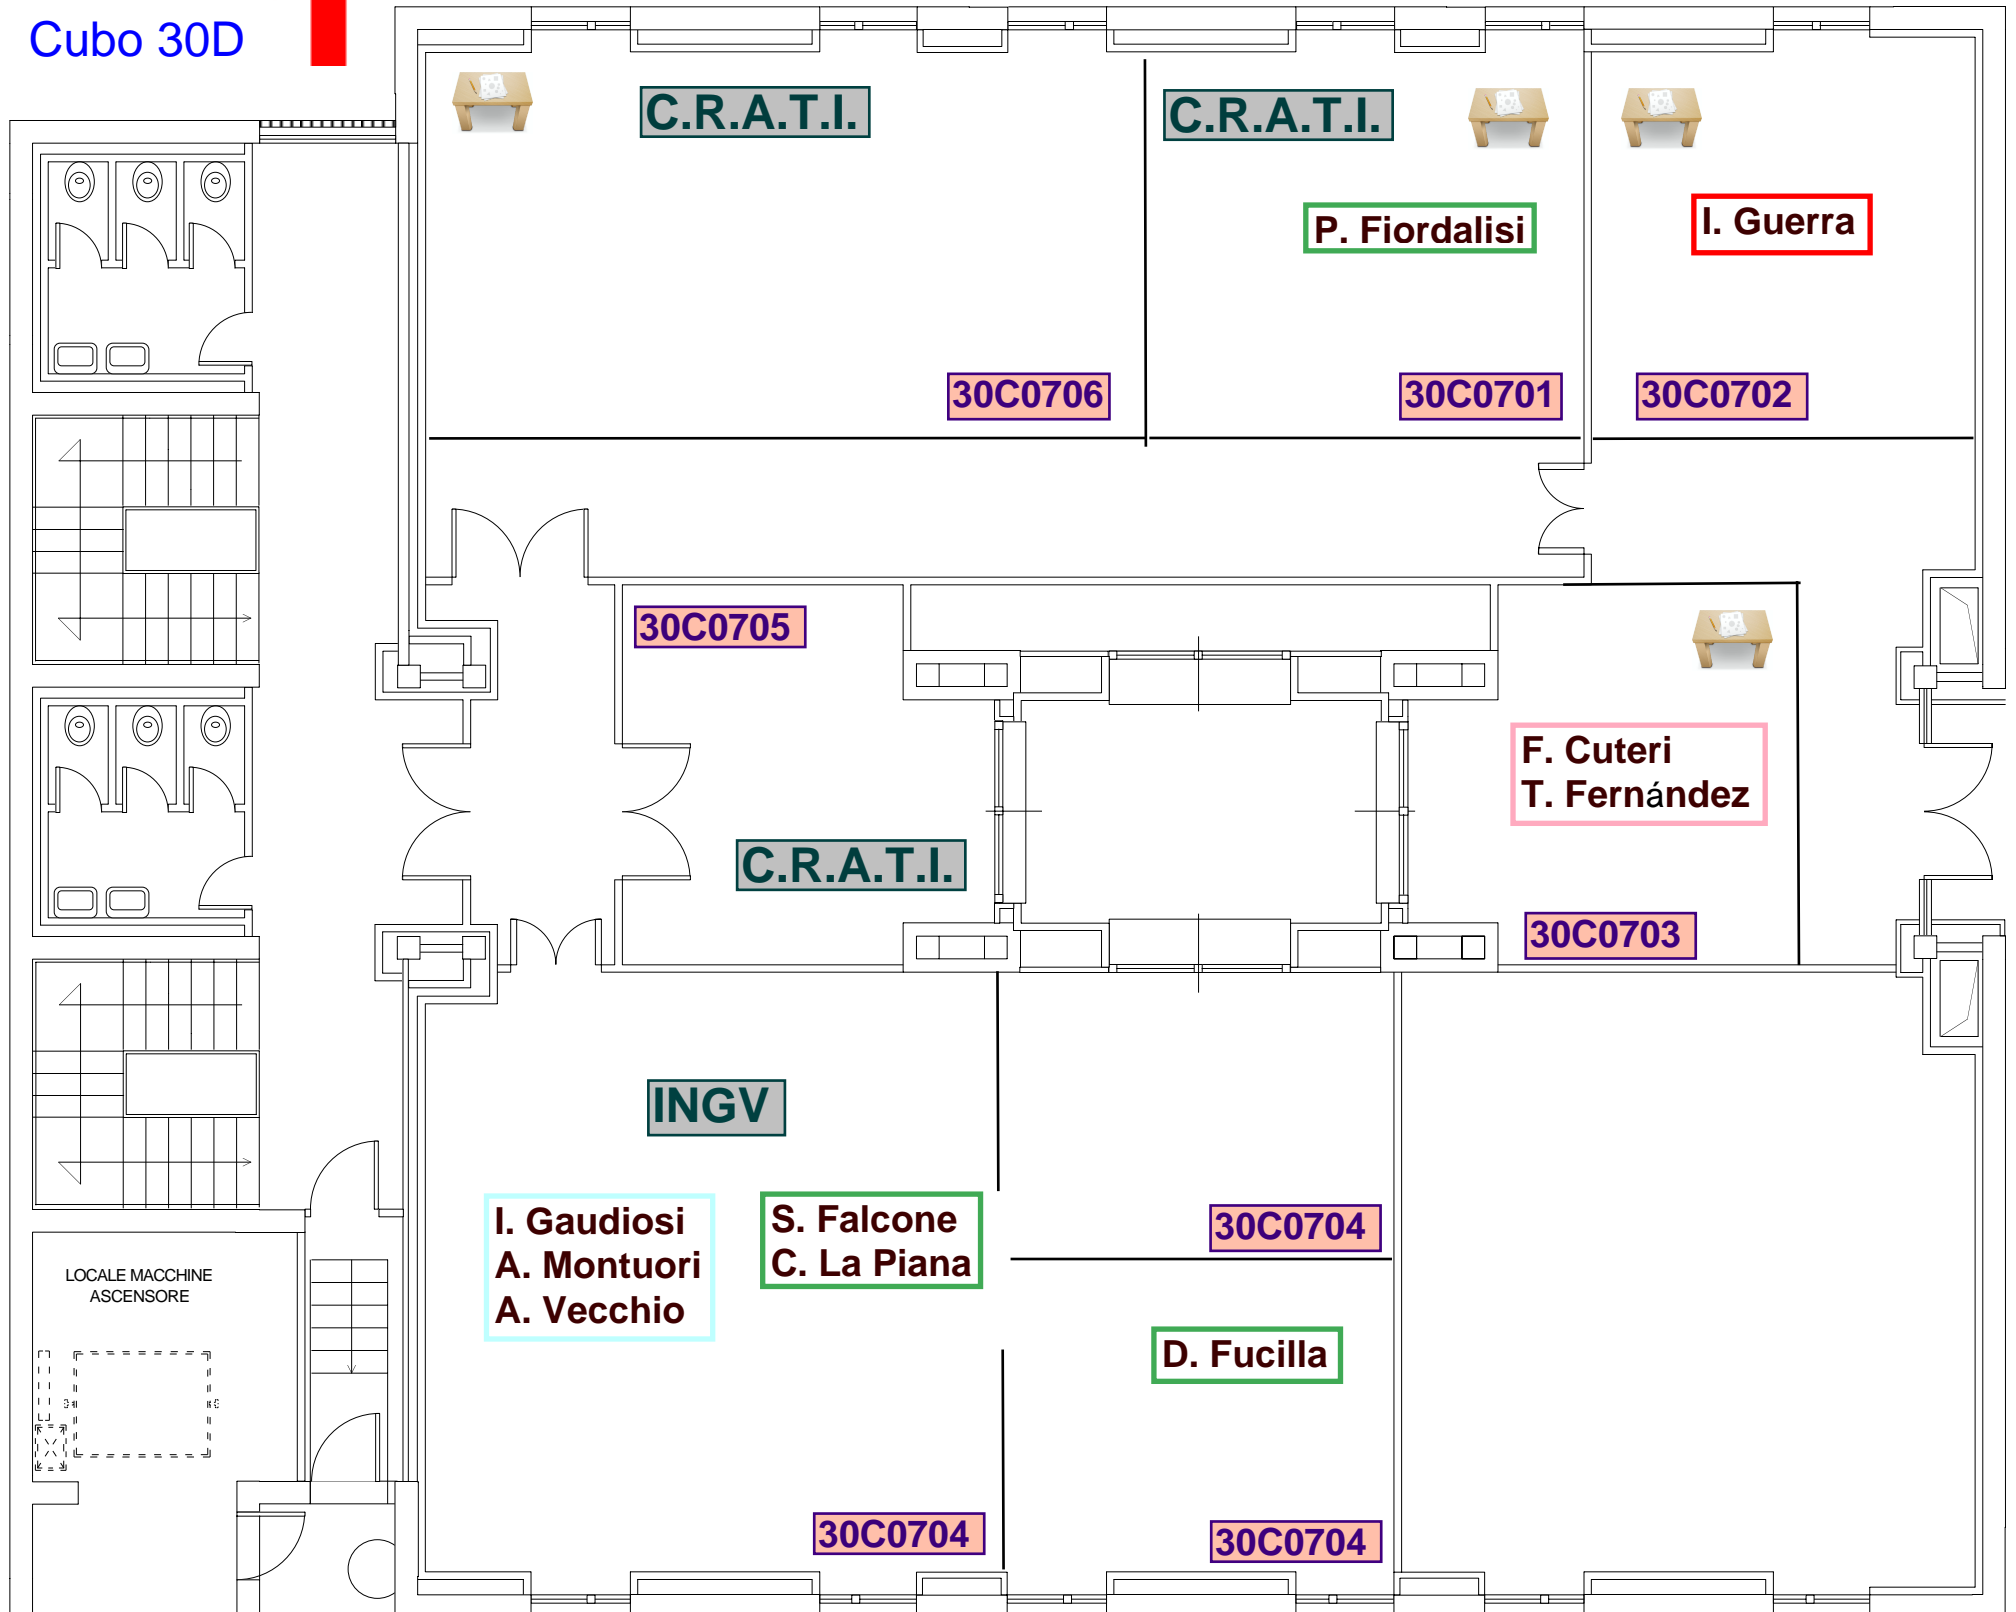

Lato Ponte



Locali 701e 705

Assegnati al CRATI s.c.r.l.
Consorzio per la Ricerca e le Applicazioni
di Tecnologie Innovative

Locale 704

Assegnato Istituto Nazionale Geofisica e Vulcanologia
quale Sede operativa del Progetto
"P.O.N.-02710 MASSIMO"

- ORDINARIO
- DOTTORANDO
- RICERCATORE INGV
- TECNICO-AMMINISTRATIVO



STUDIO